


MAPA ZASADNICZA
z lokalizacją projektowanego otworu studziennego

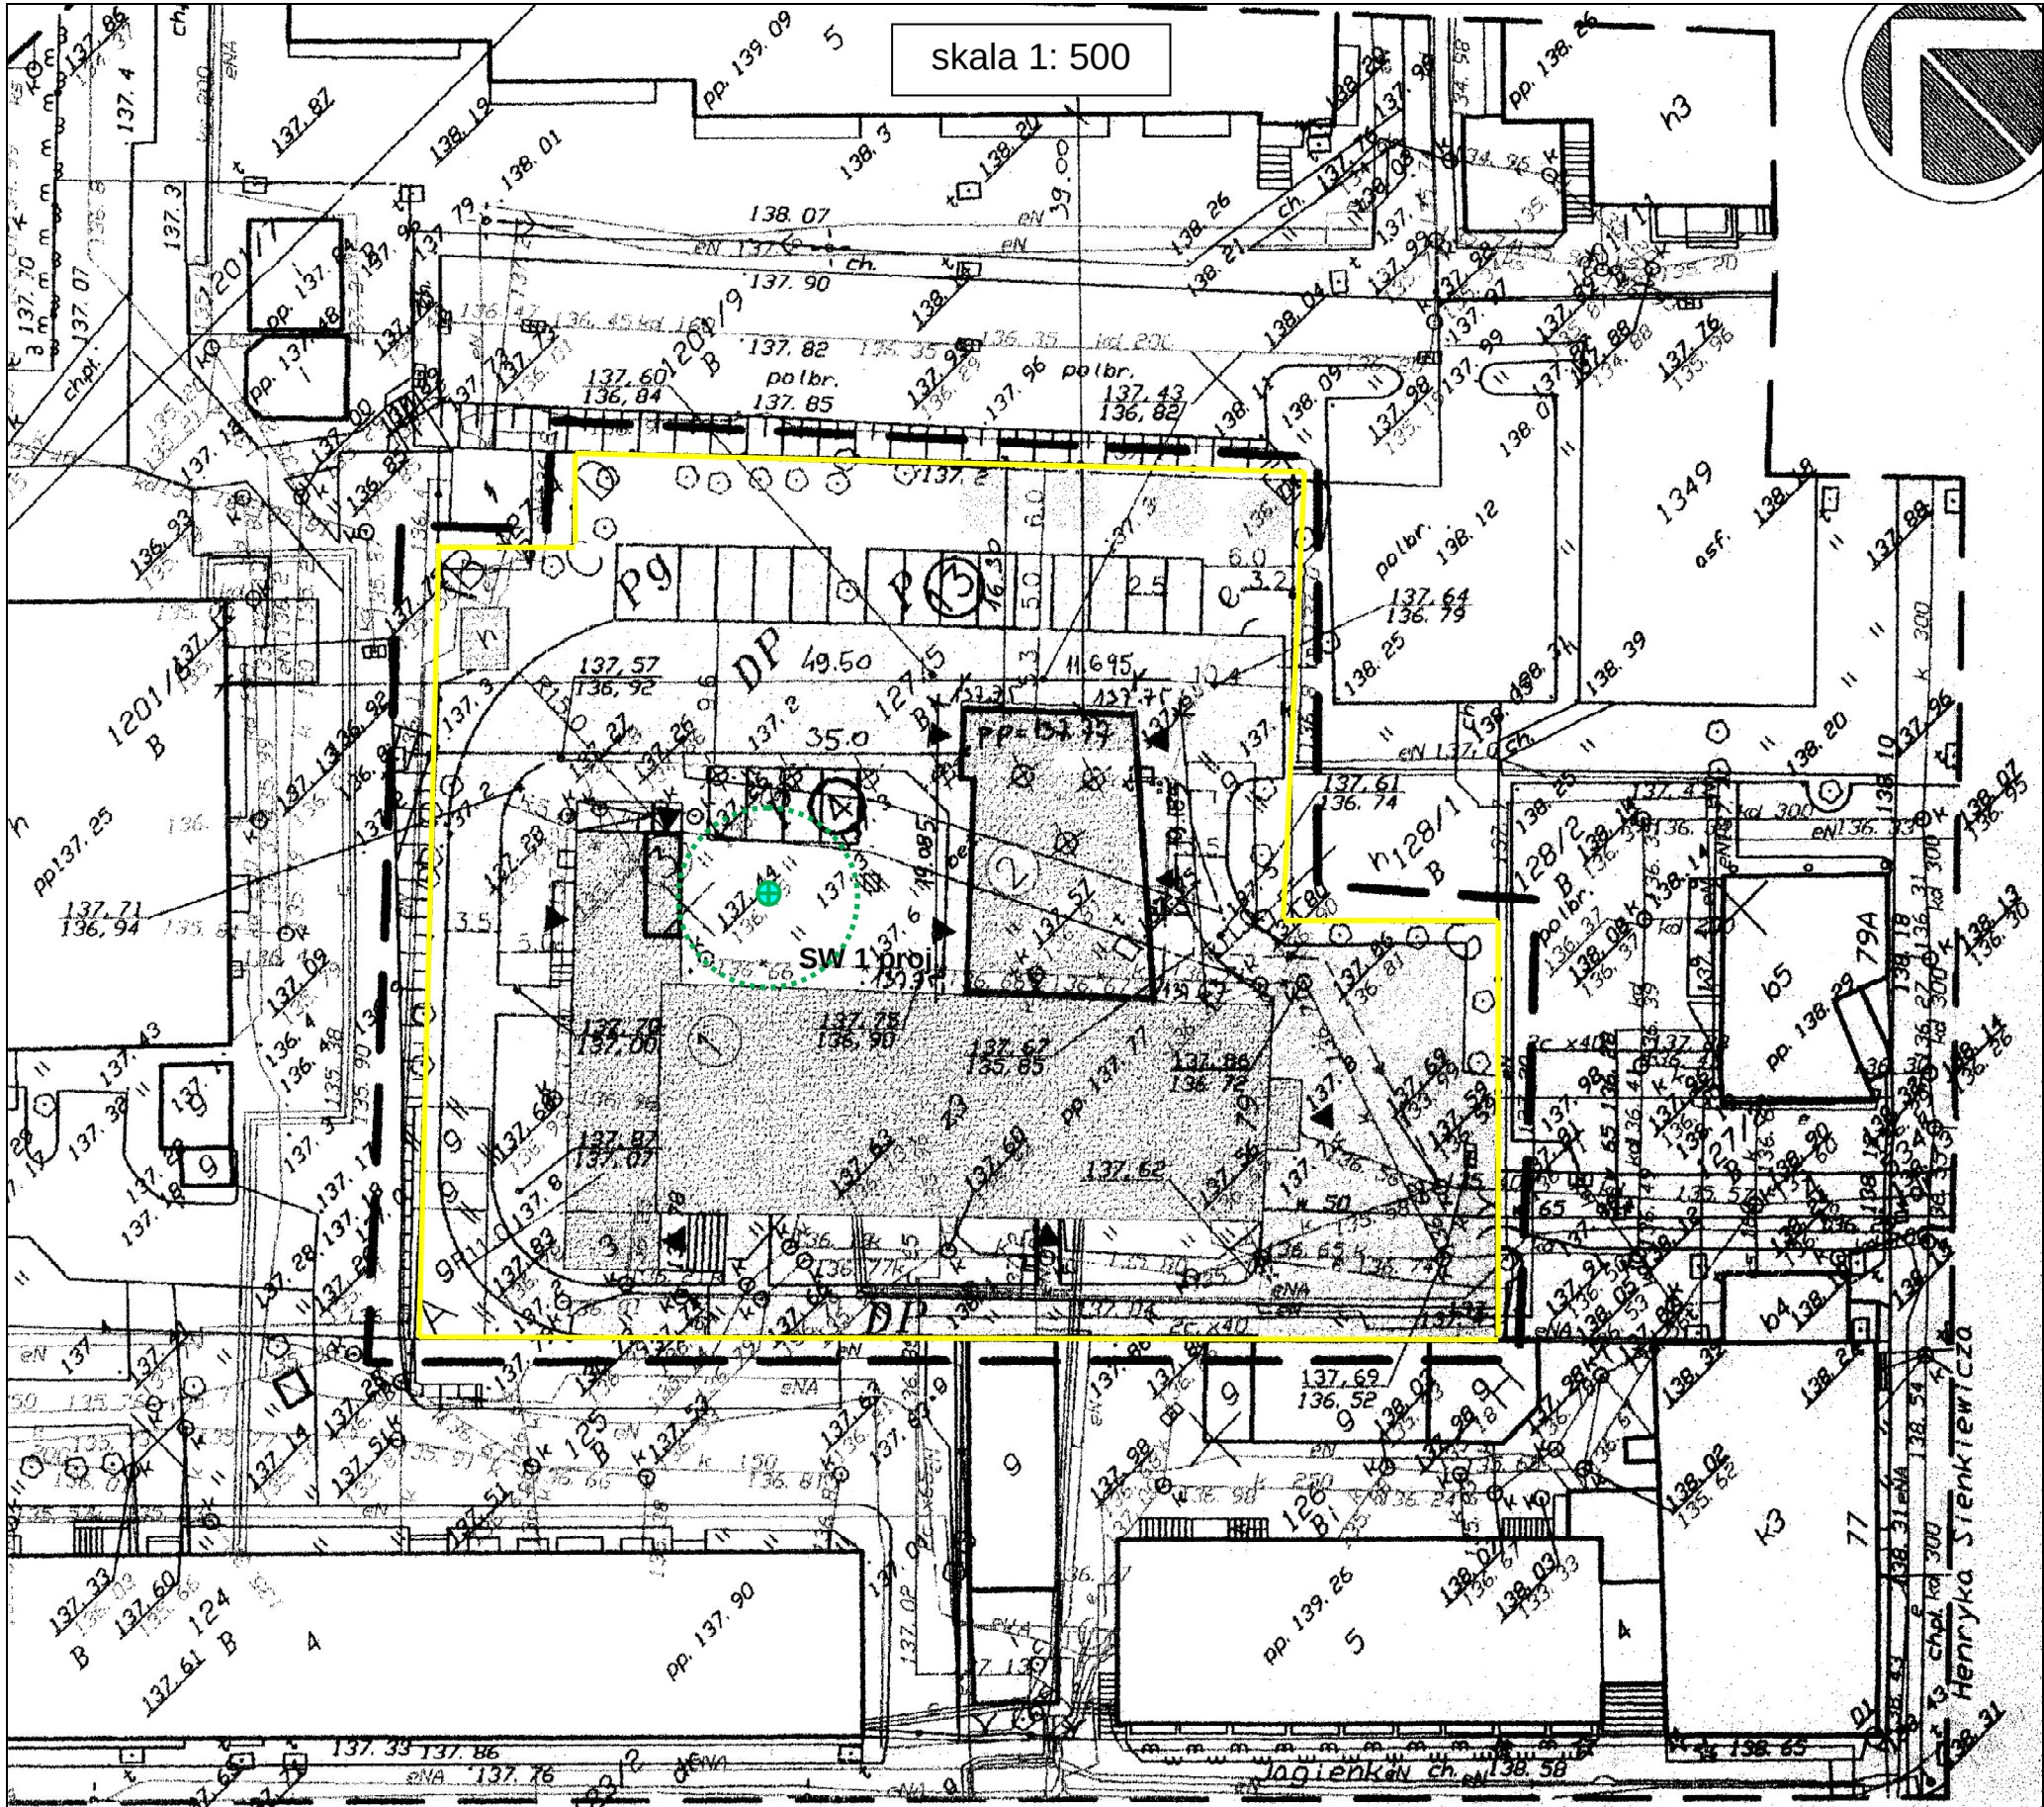

Uwaga: Nie

Białystok	Mapa zasadnicza	Urząd Miejski w Białymstoku Miejski Ośrodek Dokumentacji Geodezyjnej i Kartograficznej	Wykonał
cyjny 17	Skala 1:500	W obszarze oznaczonym linią ———— dokonano aktualizacji treści mapy zasadniczej,	P.L. Geodezyjny
a		Dokumenty z pomiaru uzupełniającego przyjęto do zasobu miejskiego w dniu 21.07.2005 i zaewidencjonowano pod nr 2006-800/2005	A. Igi
SZ	1. Osnowa - Układ lokalny	NINIEJSZA MAPA MOŻE SŁUżyć DO CELÓW PROJEKTOWYCH	15-077 Biał
6d	2. Poziom odniesienia "Kronsztadt"	Projektowane obiekty budowlane wymagające pozwolenia na budowę podlegają wytyczeniu i inwentaryzacji powykonawczej przez jednostki uprawnione do wykonywania prac geodezyjnych.	Andrzej
	Aktualna na dzień : 12 07 2005	Z up. PREZYDENTA MIASTA	Nr. rob.
		Białystok, dn 02.08.2005 Piotr Trofimow Inspektor w Wydziale Geodezji	